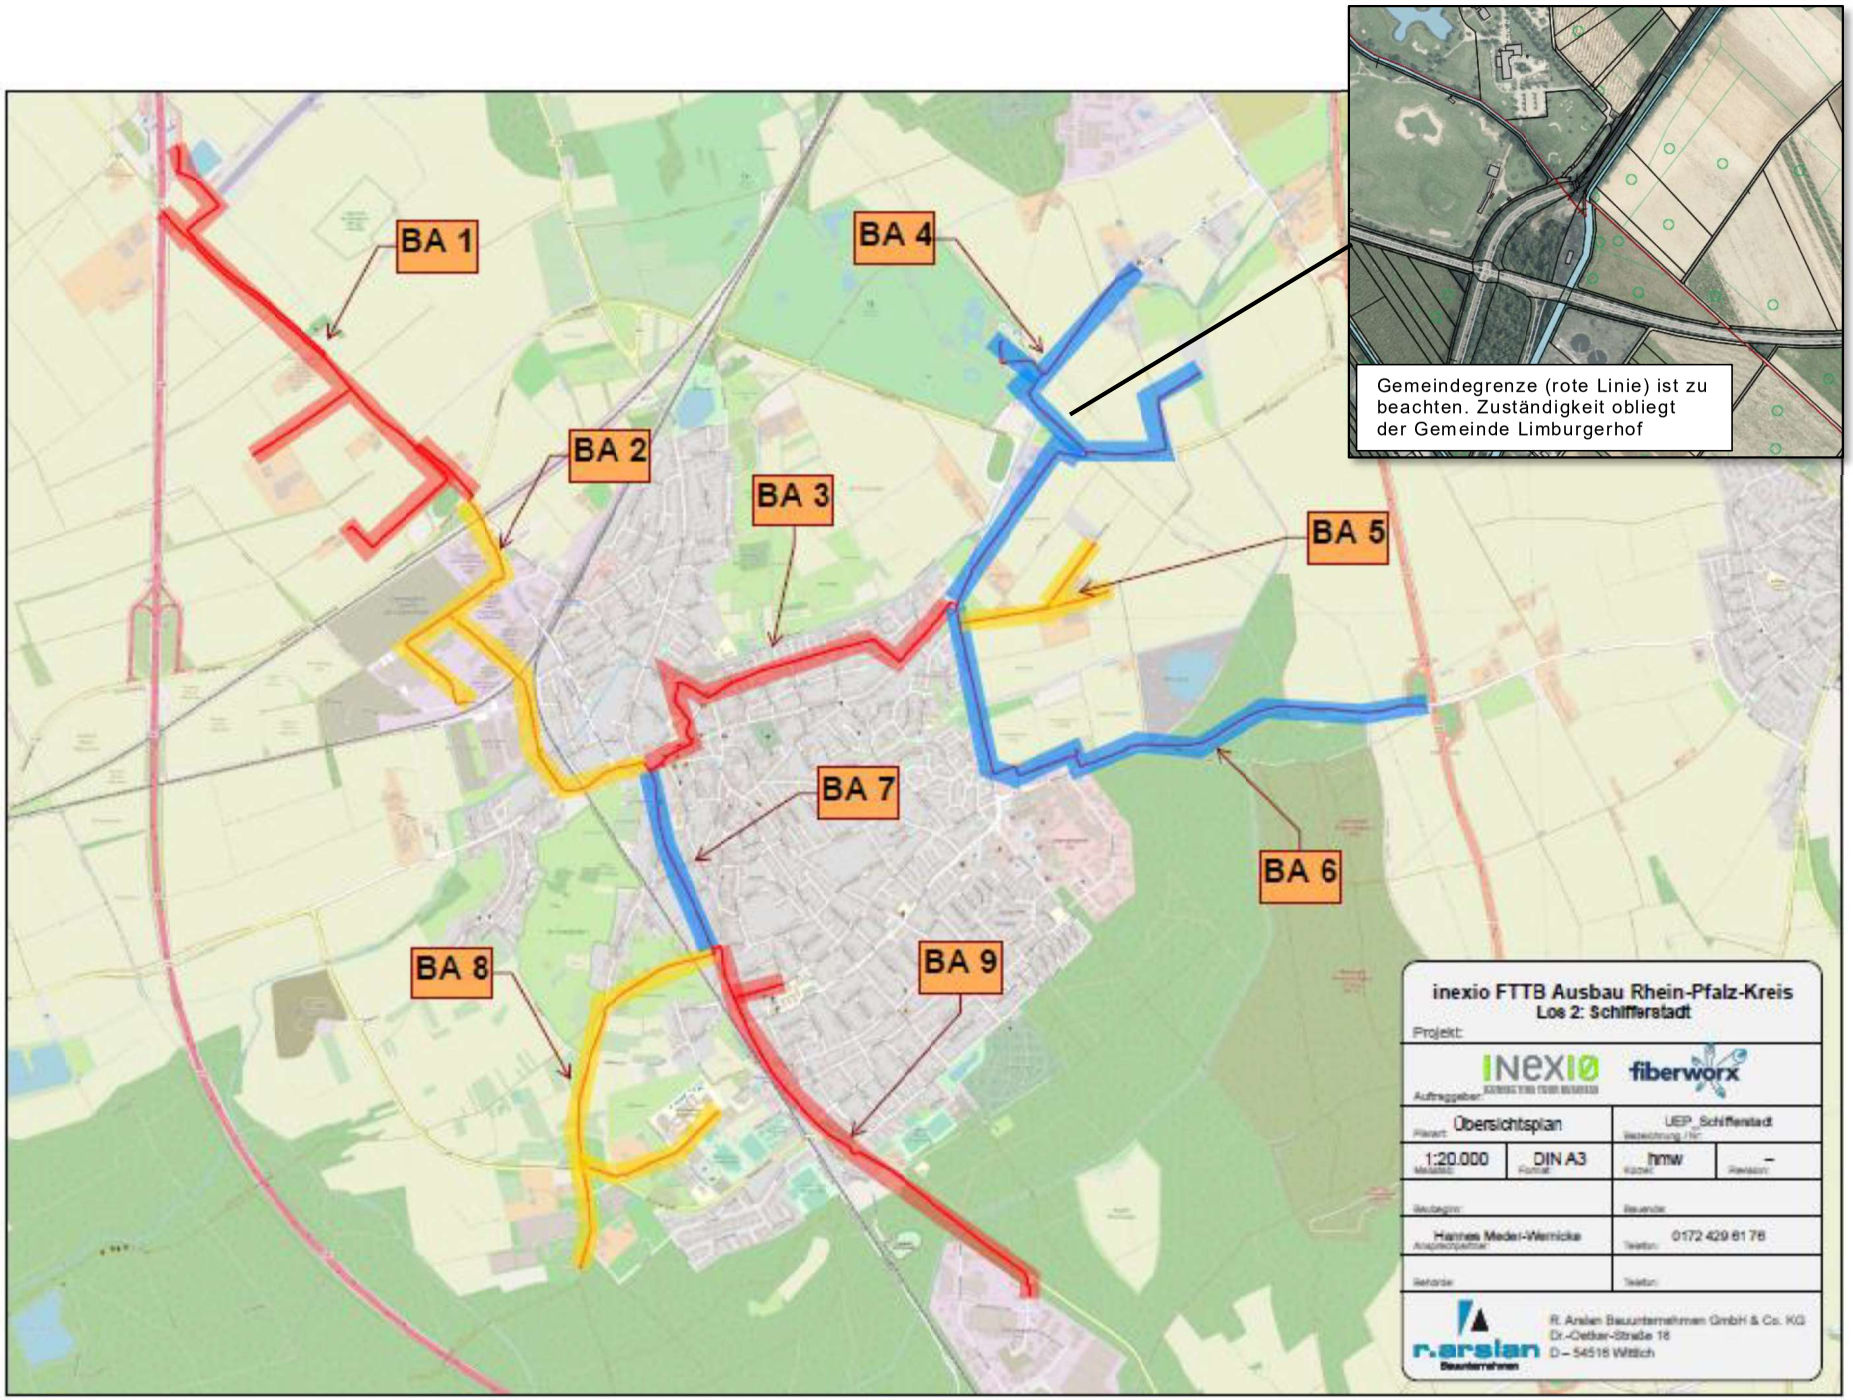
BA 1
BA 2
BA 3
BA 4
BA 5
BA 6
BA 7
BA 8
BA 9
Gemeindegrenze (rote Linie) ist zu beachten. Zuständigkeit obliegt der Gemeinde Limburgerhof
inexio FTTB Ausbau Rhein-Pfalz-Kreis
Los 2: Schifferstadt
Projekt:
Auftraggeber
Übersichtsplan
UEP_Schifferstadt
1:20.000
DIN A3
hmw
–
Hannes Meder-Wernicke
0172 429 61 76
R. Arslan Bauunternehmen GmbH & Co. KG
Dr.-Oetker-Straße 18
D – 54516 Wittlich