

Ansicht von Westen, M=1:100

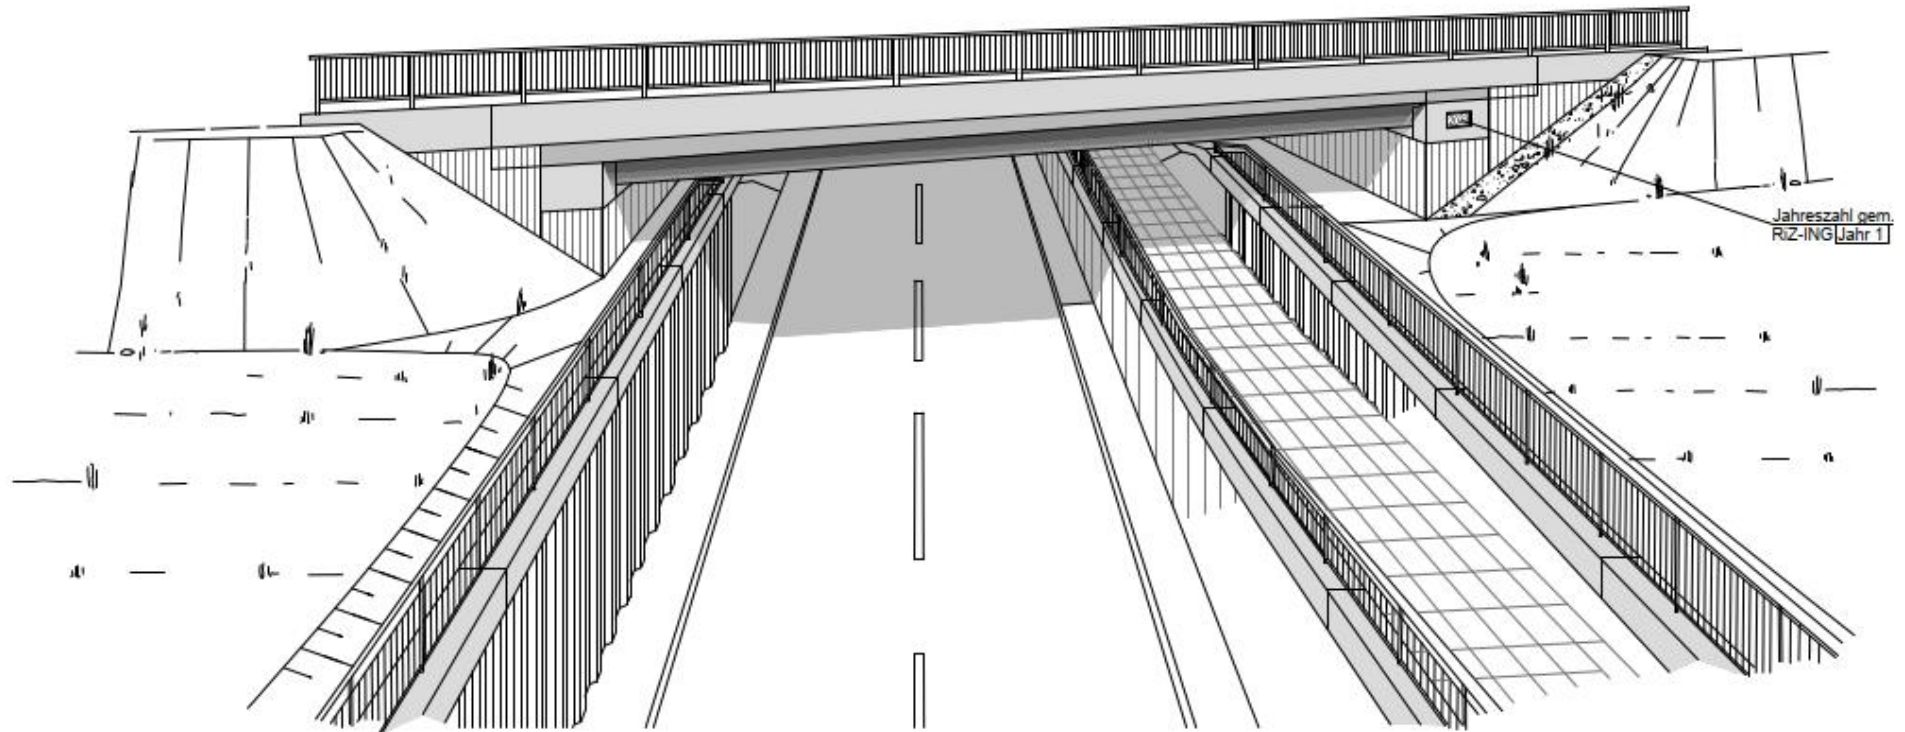


Bild- und Planrechte: LBM Speyer