


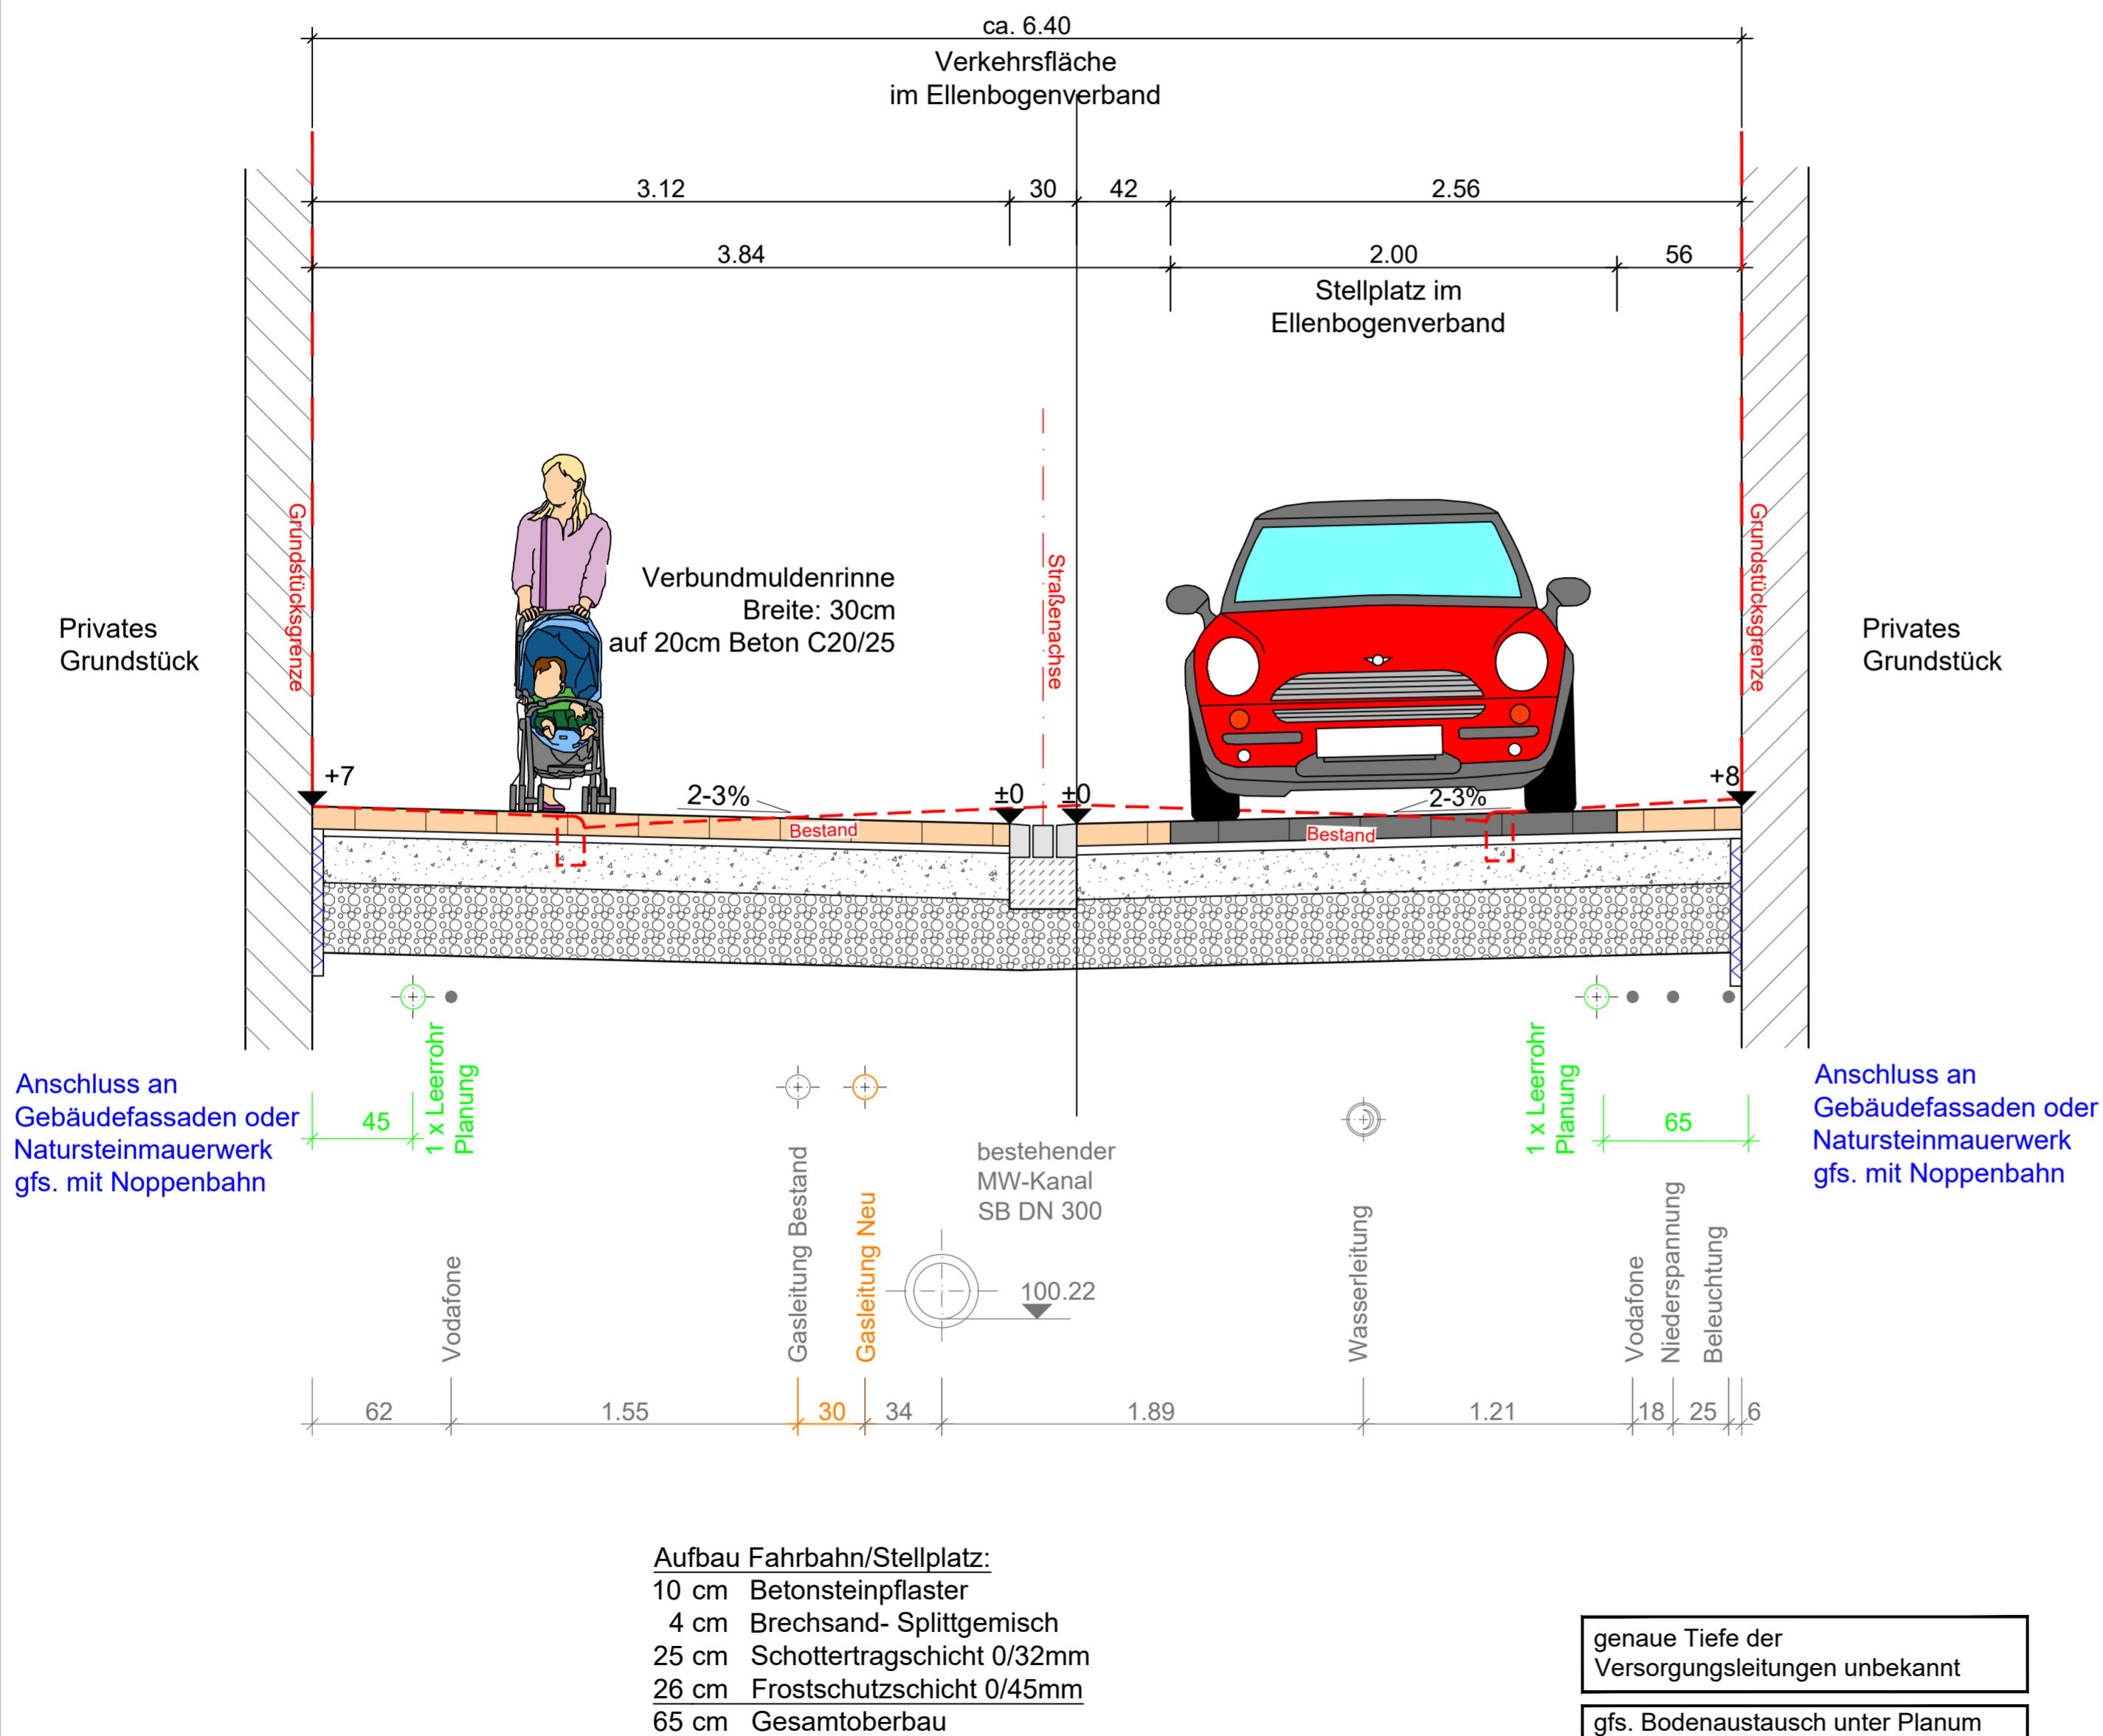

Regelquerschnitt - M 1:25
Mischverkehrsfläche
 in Pflasterbauweise: Bk 1,8 gemäß RSTO 12



ENTWURFSPLANUNG

| | | | |
|-------|--|------------|----------|
| Index | Anpassungen gemäß Abstimmungstermin mit SV am 31.08.2021 | 02.09.2021 | Pc |
| | Art der Änderung | Datum | geändert |

| Stadtverwaltung Schifferstadt Marktplatz 2, 67105 Schifferstadt |  | | | | | | | | | | | | |
|--|---|------|-------|------|------------|----------------|----|------------|----------------|----|---------|----------------|----|
| Fachbereich 2 - Bauen und Umwelt Referat Tiefbau | Unterlage 3.2 A Blatt Projekt Nr. 20137 | | | | | | | | | | | | |
| Projektitel: Straßenausbau "Pfaffengasse" | <table border="1" style="font-size: small;"> <thead> <tr> <th></th> <th>Datum</th> <th>Name</th> </tr> </thead> <tbody> <tr> <td>bearbeitet</td> <td>September 2021</td> <td>Ja</td> </tr> <tr> <td>gezeichnet</td> <td>September 2021</td> <td>Pc</td> </tr> <tr> <td>geprüft</td> <td>September 2021</td> <td>Ja</td> </tr> </tbody> </table> Regelquerschnitt Verkehr Bl. Größe: 59/42 Maßstab: 1:25 | | Datum | Name | bearbeitet | September 2021 | Ja | gezeichnet | September 2021 | Pc | geprüft | September 2021 | Ja |
| | Datum | Name | | | | | | | | | | | |
| bearbeitet | September 2021 | Ja | | | | | | | | | | | |
| gezeichnet | September 2021 | Pc | | | | | | | | | | | |
| geprüft | September 2021 | Ja | | | | | | | | | | | |
| Entwurfsverfasser: Ludwigshafen, den  Telefon 06 21 / 54 50 31 info@piske.com www.piske.com | Vermessungsgrundlage: Dipl.-Ing. Frank W. Brütsch öffentlich bestellter Verm.-Ing. | | | | | | | | | | | | |
| Aufgestellt: Schifferstadt, den 06. Oktober 2021 Schifferstadt Fachbereich 2 Bauen und Umwelt Referat Tiefbau | | | | | | | | | | | | | |