

# Auszug aus den Geobasisinformationen

Liegenschaftskarte



Rheinland-Pfalz


VERMESSUNGS- UND  
KATASTERAMT RHEINPFALZ

Hergestellt am 19.02.2016

Flurstück: 11489  
Gemarkung: Schifferstadt

Gemeinde: Schifferstadt  
Landkreis: Rhein-Pfalz-Kreis

Pestalozzistraße 4  
76829 Landau in der Pfalz

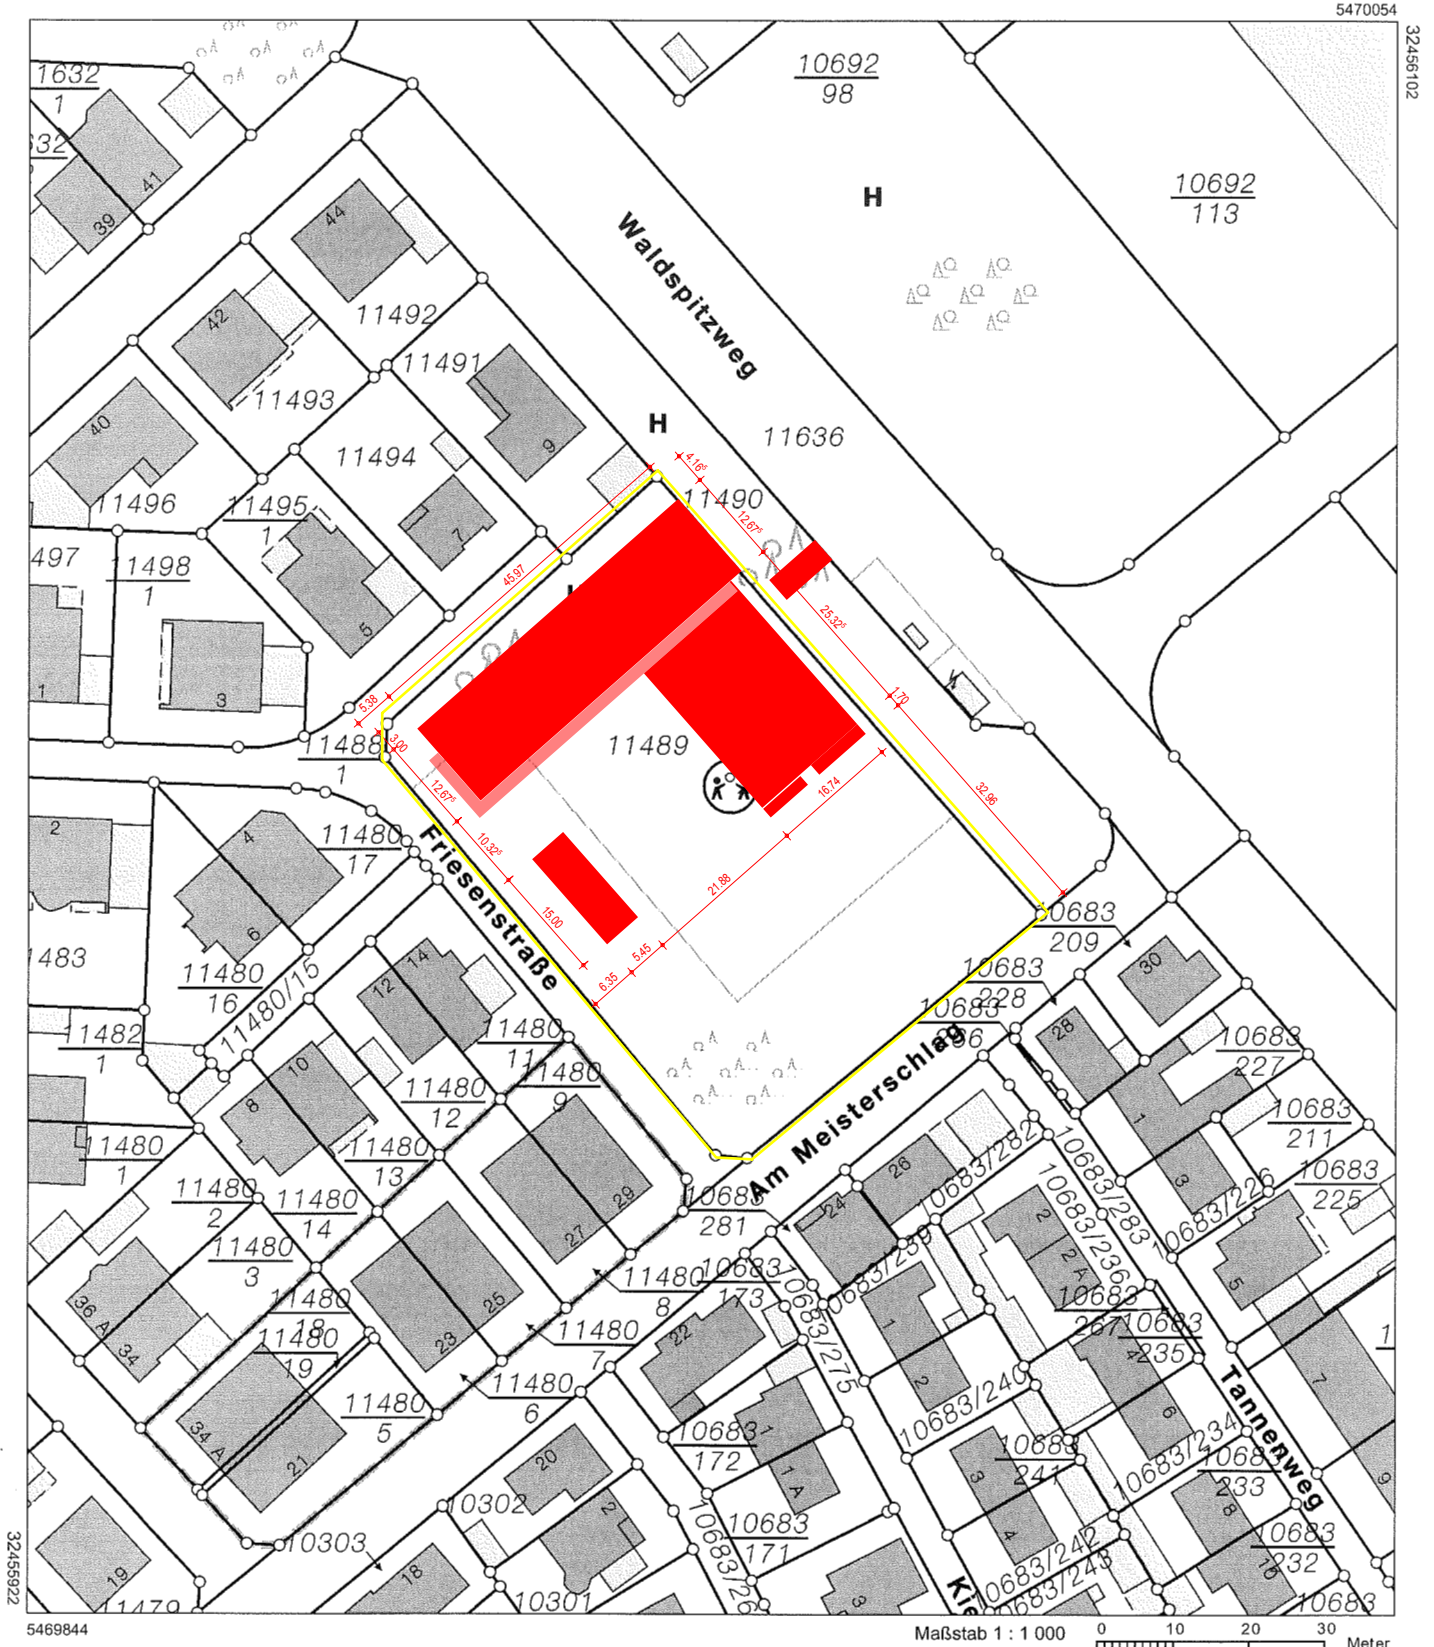

5469844

Maßstab 1 : 1 000 0 10 20 30 Meter

Viervielfältigungen für eigene Zwecke sind zugelassen. Eine unmittelbare oder mittelbare Vermarktung, Umwandlung oder Veröffentlichung der Geobasisinformationen bedarf der Zustimmung der zuständigen Vermessungs- und Katasterbehörde (§ 12 Landesgesetz über das amtliche Vermessungswesen).

Hergestellt durch das Landesamt für Vermessung und Geobasisinformation Rheinland-Pfalz.