


Gemarkung Schifferstadt

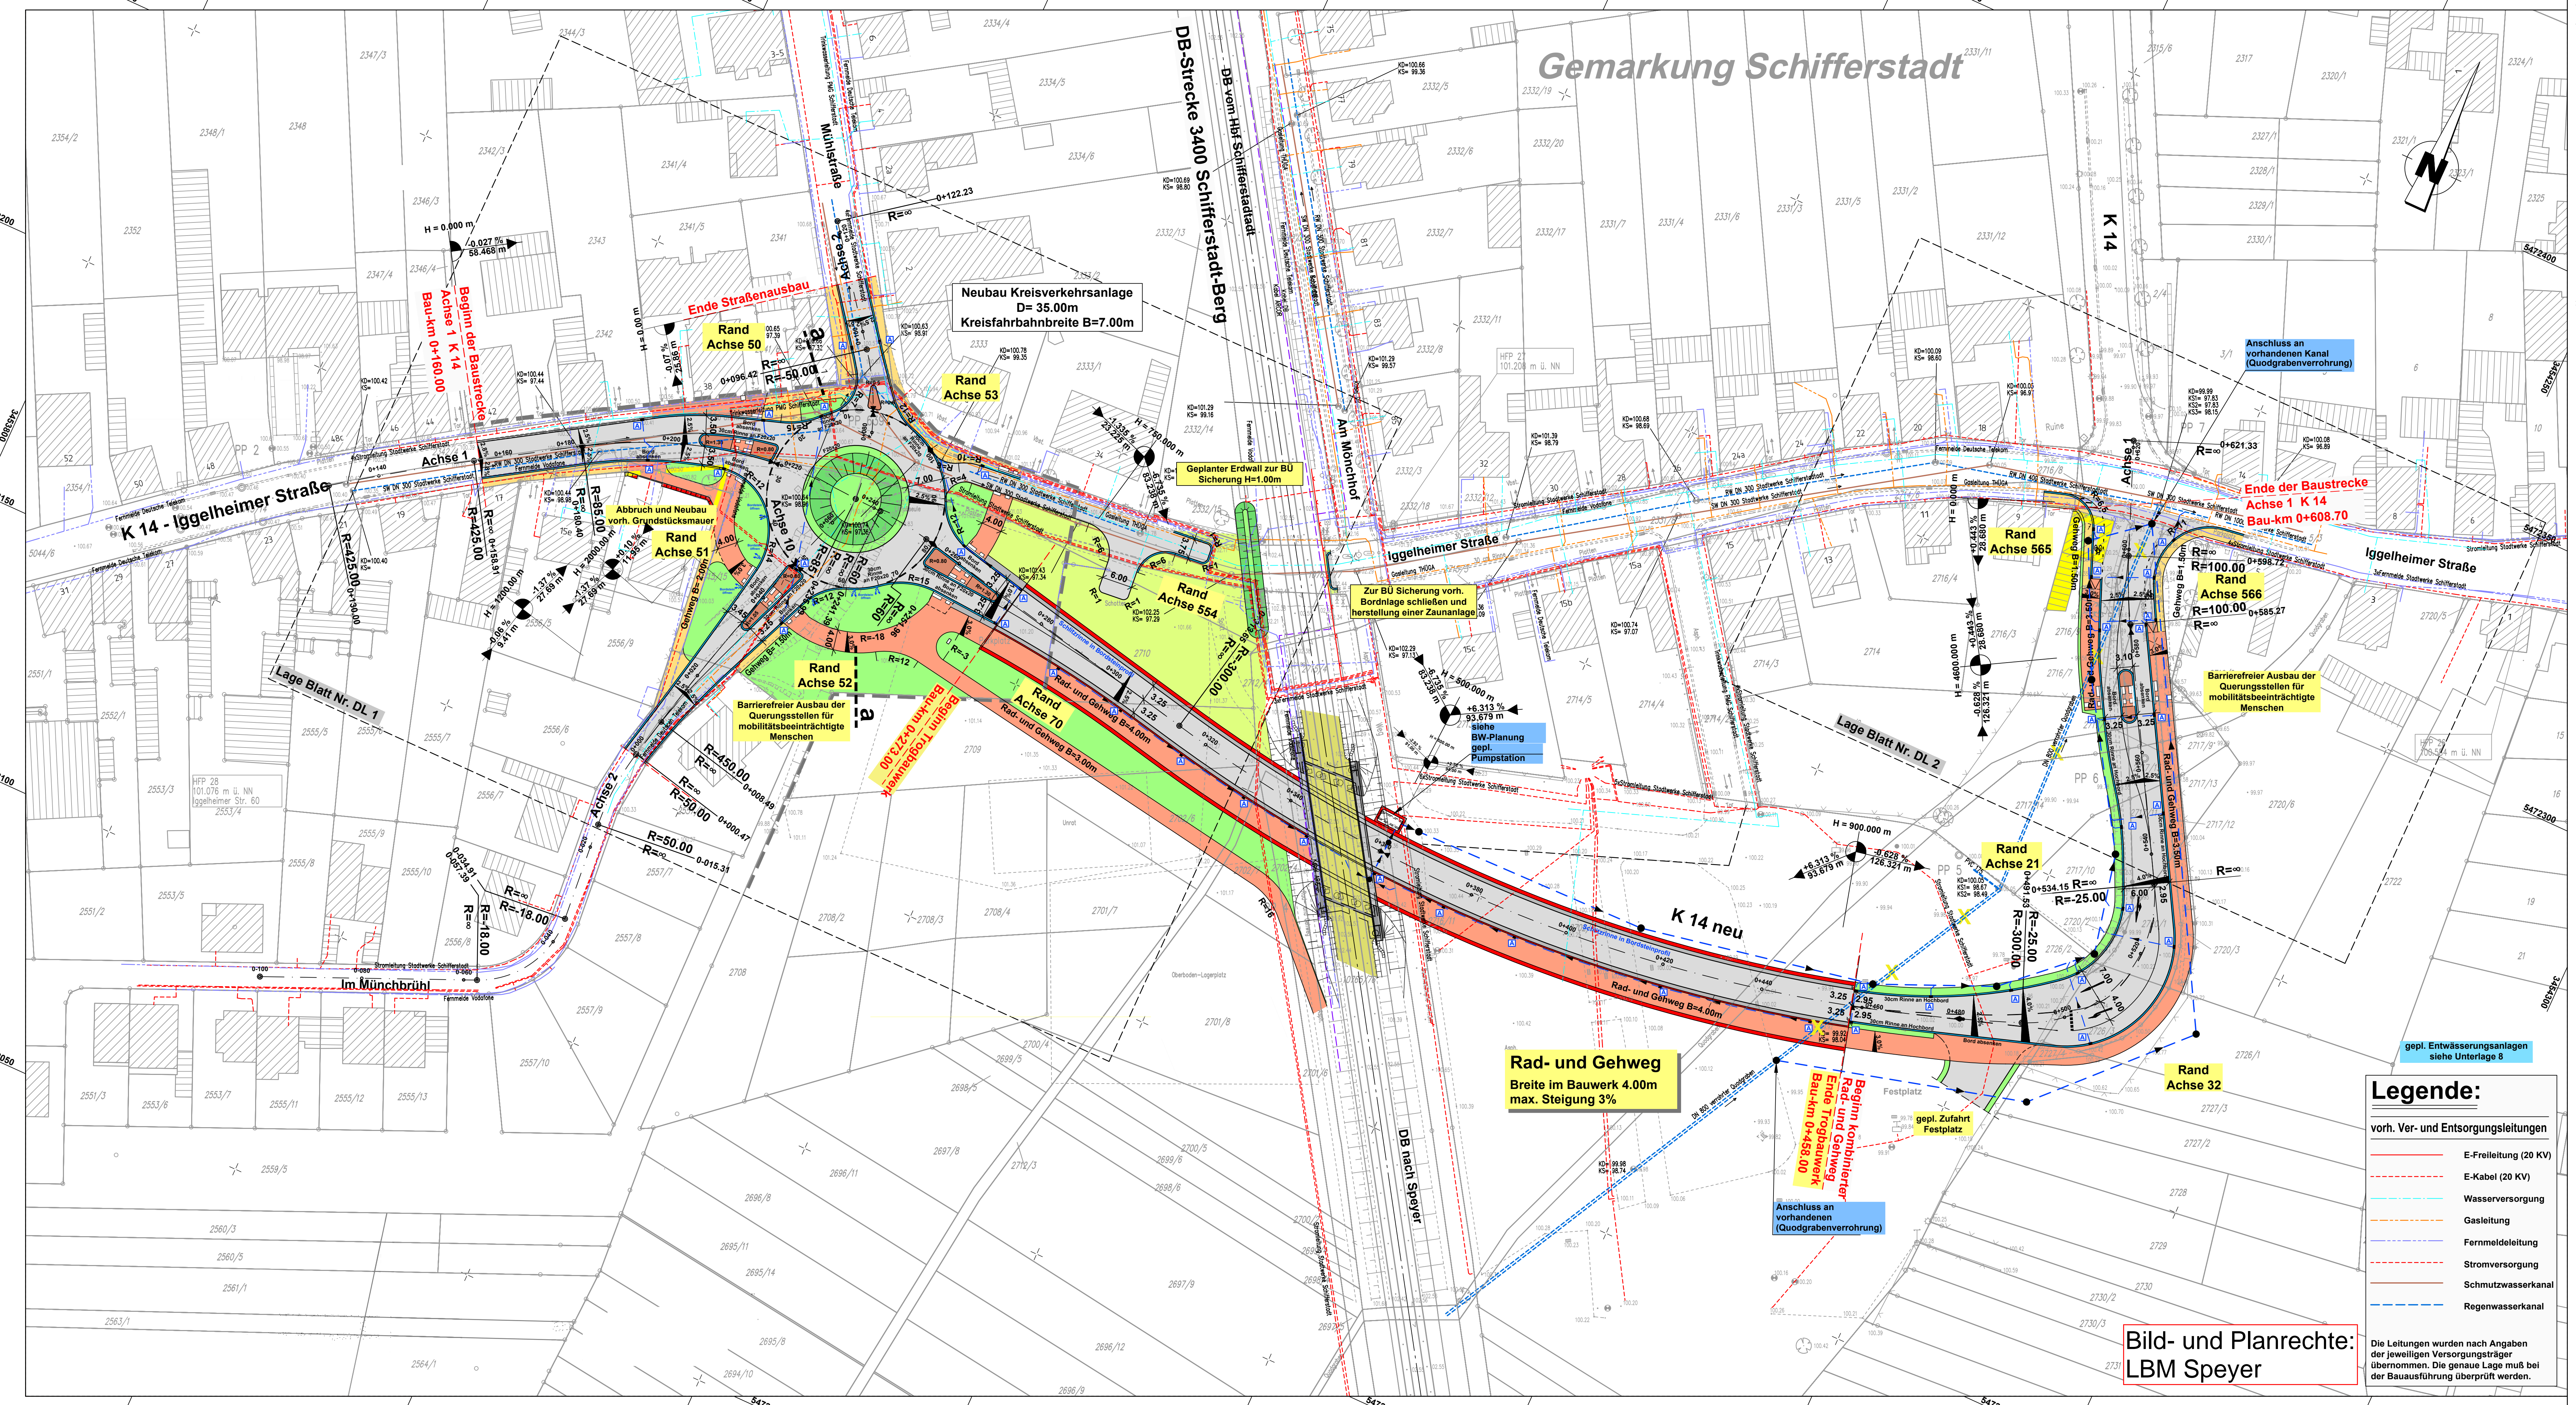

LEGENDE

- Planung
- vorh. gepl.
 - Einschnittsböschung
 - Mulde mit Fliedrichtung / Versickermulde
 - Straßenentwässerungsrinne
 - Fahrbahn mit Achse
 - Bankett
 - Wirtschaftsweg
 - Radweg
 - Gehweg
 - Pflasterflächen
 - Dammböschung
 - Abbruch baulicher Anlagen
 - Stützwand / Mauer
 - Durchlaß
 - Kanal
 - Kontrollschacht
 - Straßenablauf
- H=1200.000 m
Neigungsbrechpunkt mit Angabe von Gefälle (%) und Steigung (%) in Prozent, Länge der Gefälle- (Steigungs-) Strecke und Fallmesser
- Hochpunkt
Tiefpunkt
Querneigung

- ### Legende:
- vorh. Ver- und Entsorgungsleitungen
- E-Freileitung (20 KV)
 - E-Kabel (20 KV)
 - Wasserversorgung
 - Gasleitung
 - Fernmeldeleitung
 - Stromversorgung
 - Schmutzwasserkanal
 - Regenwasserkanal
- Die Leitungen wurden nach Angaben der jeweiligen Versorgungsträger übernommen. Die genaue Lage muß bei der Bauausführung überprüft werden.